Nr kanc.:GK.6621.300.2023.XXII

Województwo: pomorskie
Powiat: słupski
Jednostka ewidencyjna: 221208_2, Słupsk
Obręb: 0019, Płaszewko

STAROSTWO POWIATOWE
76-200 SŁUPSK
ul. Szarych Szeregów 14

WYRYS Z MAPY EWIDENCYJNEJ
SKALA 1:2000

obr. Płaszewko 0019: dz. 113/7, 113/8, 113/9, 113/10, 113/11, 113/12, 113/13, 113/14, 113/15, 113/16, 113/17, 113/18, 113/19, 113/20, 113/21, 113/22, 113/23, 113/24, 113/25, 113/26, 113/27, 113/28, 113/29, 113/30, 113/31, 113/32, 113/33, 113/34, 113/35, 113/36, 113/37, 113/38, 113/39, 113/40, 113/41, 113/42, 113/43, 113/44, 113/45, 113/46, 113/47, 113/48, 113/49, 113/50, 113/51, 113/52, 113/53, 113/54, 113/55, 113/56, 113/57, 113/58, 113/59, 113/60, 113/61, 113/62, 113/63, 113/64, 113/65, 113/66, 113/67, 113/68, 113/69, 113/70, 113/71, 113/72, 113/73, 113/74, 113/75, 113/76, 113/77, 113/78, 113/79, 113/80, 113/81, 113/82, 113/83, 113/84, 113/85, 113/86, 113/87, 113/88, 113/89, 113/90, 113/91, 113/92, 113/93, 113/94, 113/95, 113/96, 113/97, 113/98, 113/99, 113/100, 113/101, 113/102, 113/103, 113/104, 113/105, 113/106, 113/107, 113/108, 113/109, 113/110, 113/111, 113/112, 113/113, 113/114, 113/115, 113/116, 113/117, 113/118, 113/119, 113/120, 113/121, 113/122, 113/123, 113/124, 113/125, 113/126

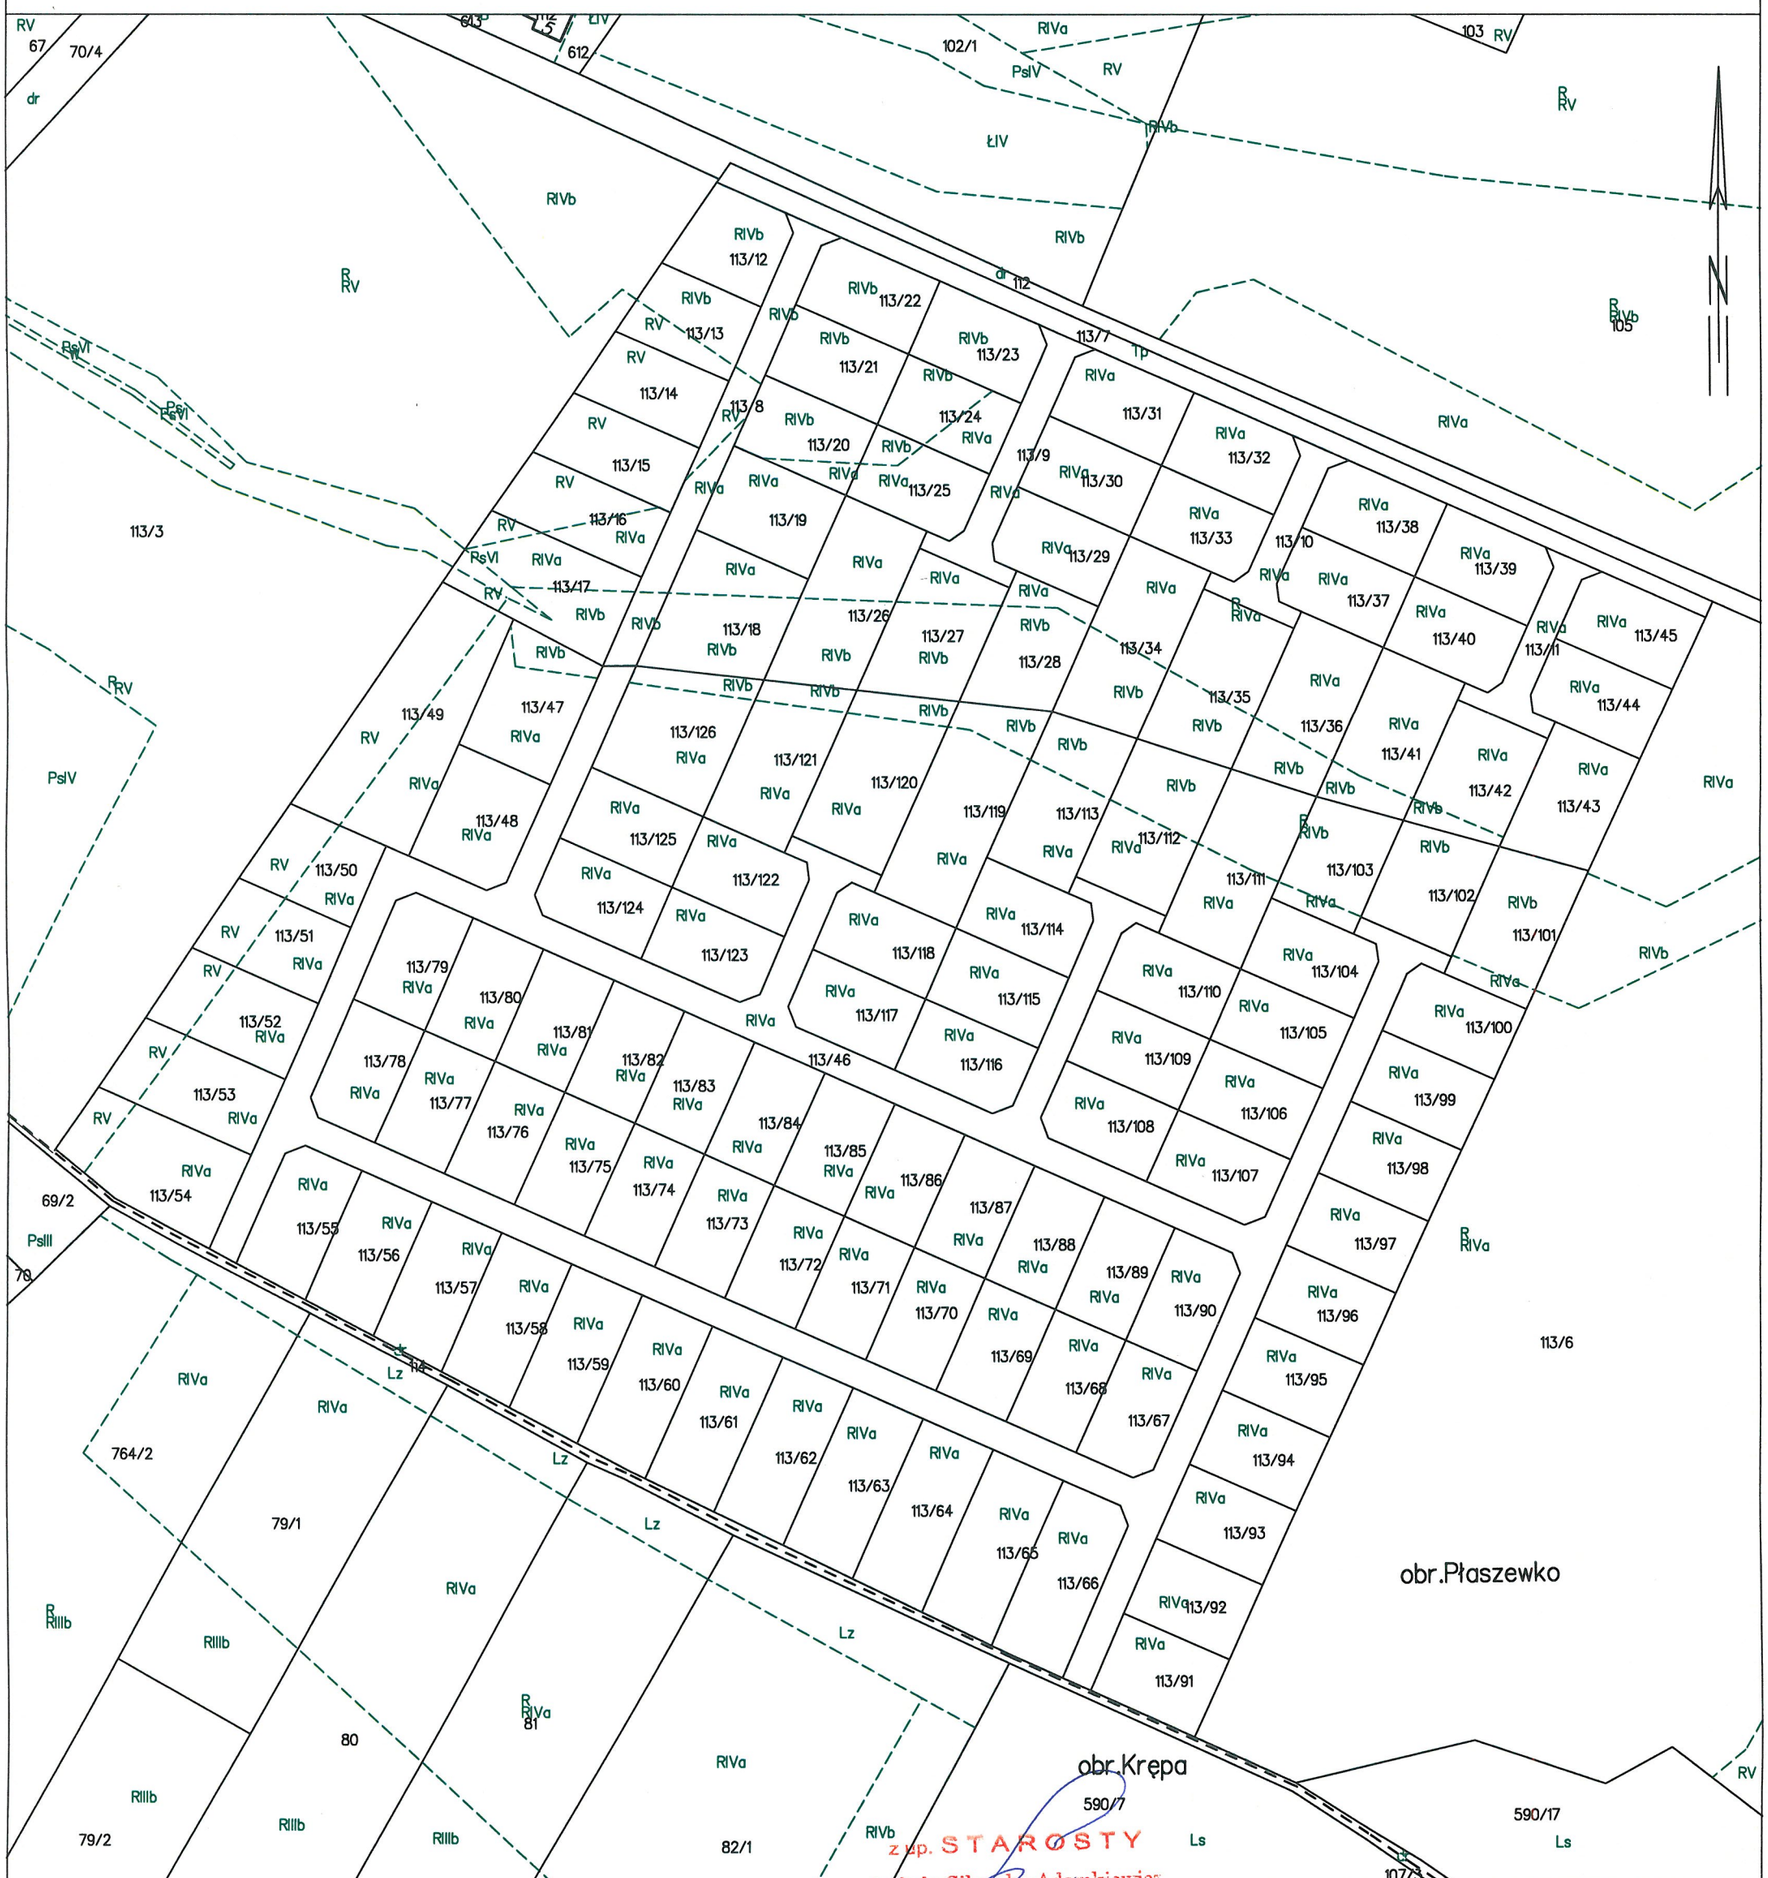

z up. STAROSTY
Izabela Sikorska-Adamkiewicz
PODINSPEKTOR
WYDZIAŁ GEODEZJI I KARTOGRAFII

Słupsk dn. 23.01.2023
Sporządził(a) wyrys: Izabela Sikorska- Adamkiewicz

DOKUMENT NINIEJSZY JEST PRZEZNACZONY DO DOKONYWANIA WPISU W KSIĘDZE WIECZYSTEJ